


"Les Maisons D'Amont" Lot N°: 17 - Garage.



"Les Maisons D'Amont"

Version en Date du:
07 JANVIER 2016

Echelle: 1/100eme

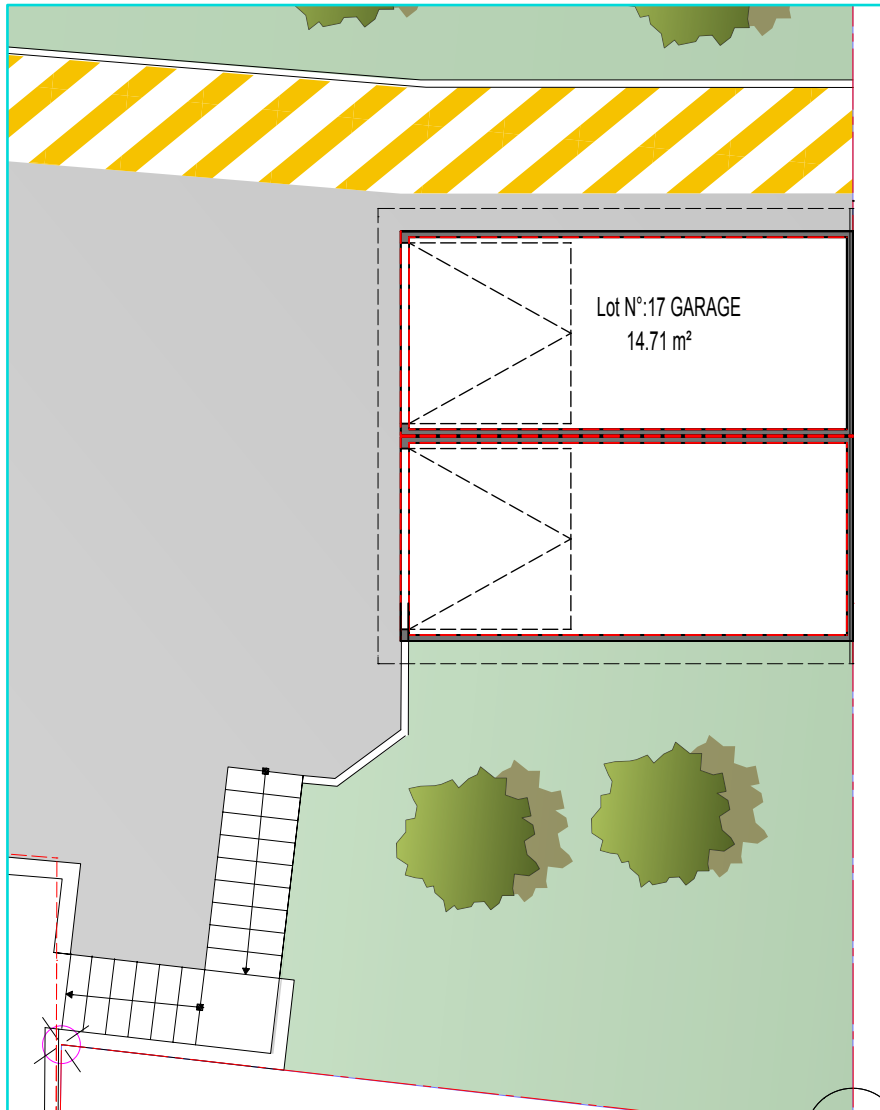


REZ-DE-JARDIN

Lot N°: 17


GARAGE

GARAGE	14,71	M²
--------	-------	----

Notes:

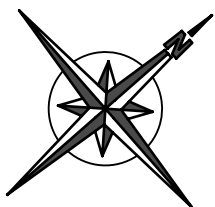

0 1 5 10

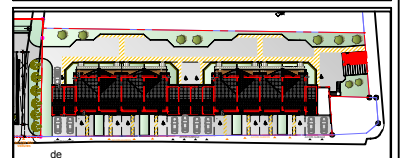

Opérateur: SCCV Les Maisons D'Amont
110, Grande Rue-25000 Besançon
Tel: 03 81 81 06 33



Architecte: H'ABT Architecture
14b, rue La Fayette - 25000 Besançon
Tel: 03 81 82 31 99

Le mobilier ainsi que les équipements de cuisine sont à titre indicatif. Les cotes et superficies sont données sous réserve des impératifs techniques de construction et de tolérance d'exécution.

Les retombées de poutres, faux-plafonds et canalisations ne sont pas systématiquement figurées. L'épaisseur des isolants sera déterminée par l'étude technique. de ce fait les indications portées sur les plans ne sont qu'approximatives.